
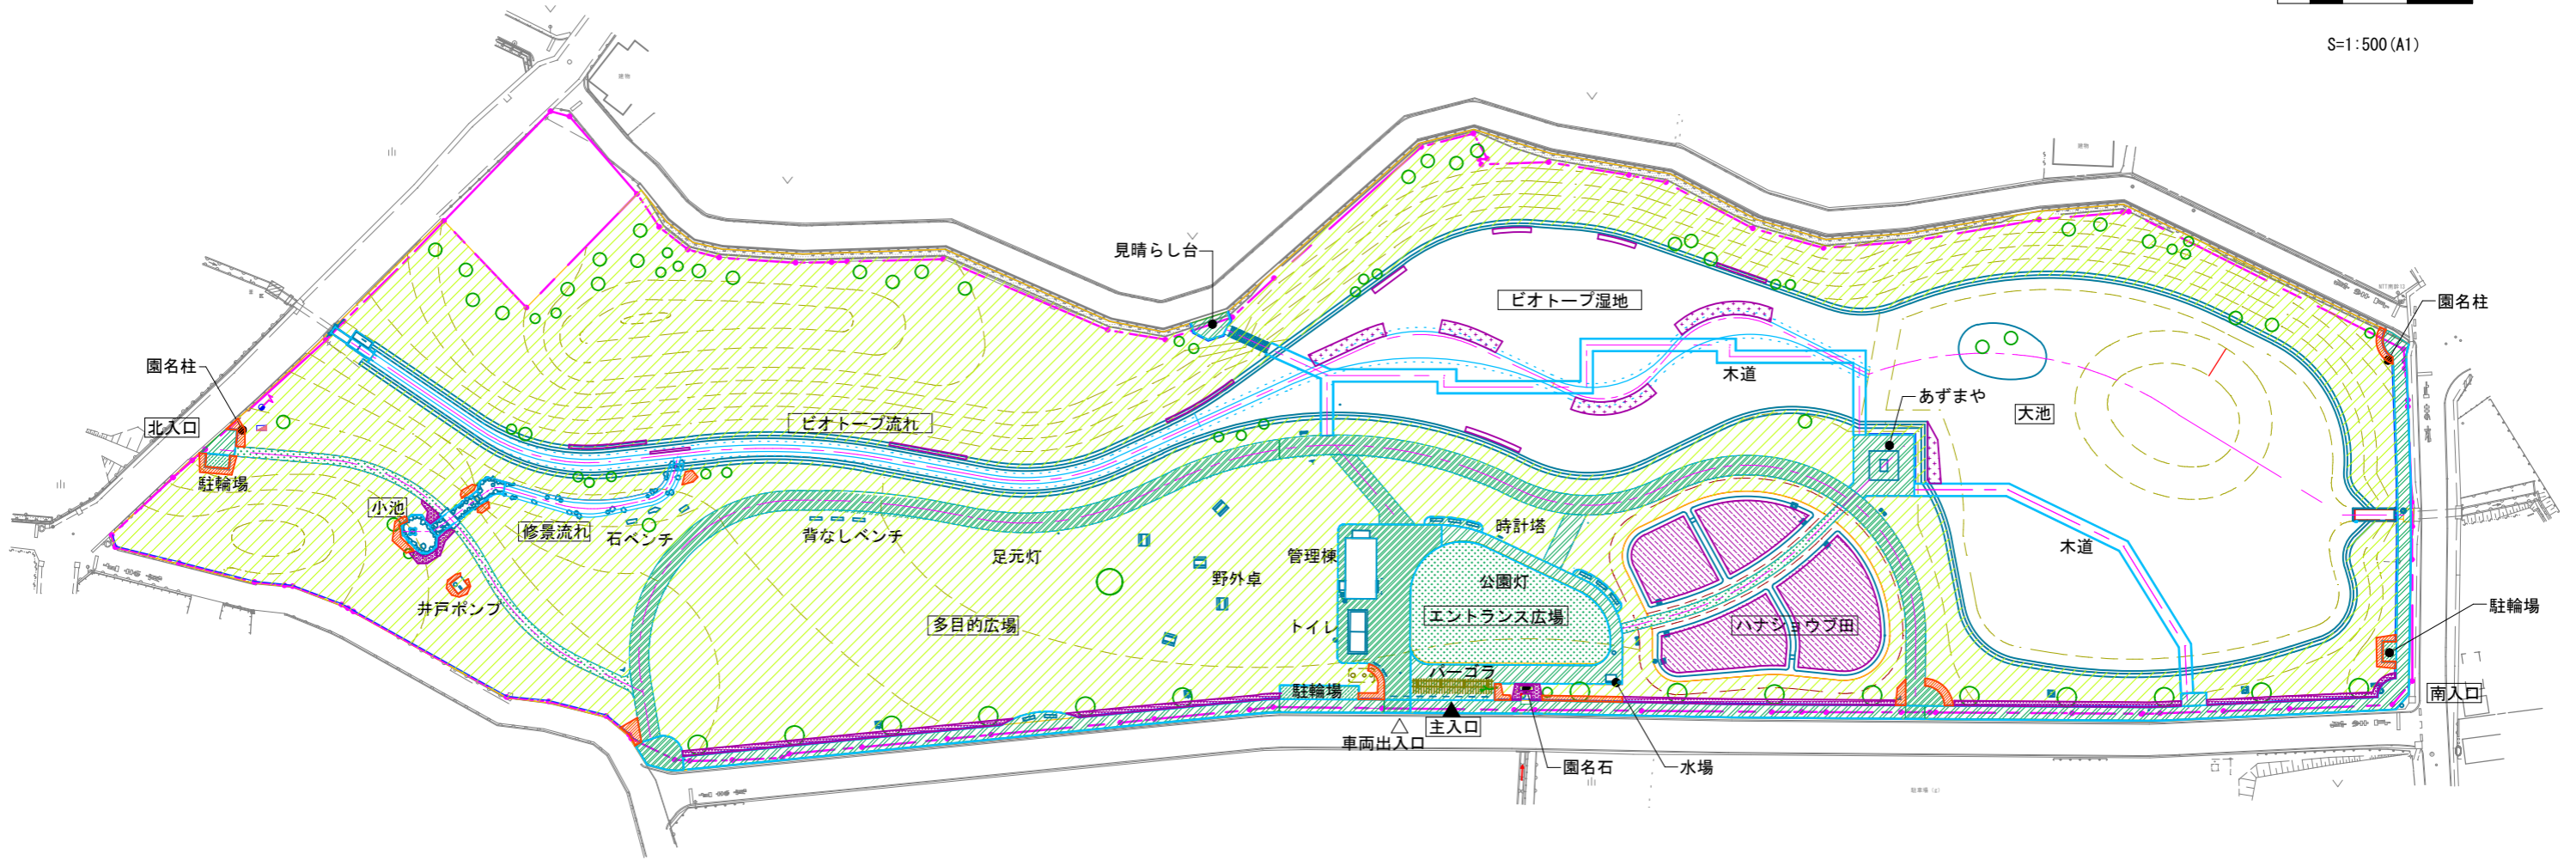


整備計画平面図

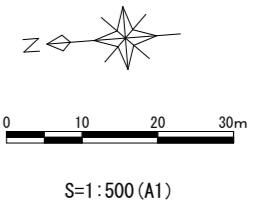

図面種別	整備計画平面図	図面
縮尺	1:1000 (A3) 1:500 (A1)	市長
工事番号		課長
路線名	山川不動尊近隣公園	係長
箇所	結城市 山川新宿 地内	照査
工種		設計
製図年月日		製図
結 城 市		