


市街化区域界

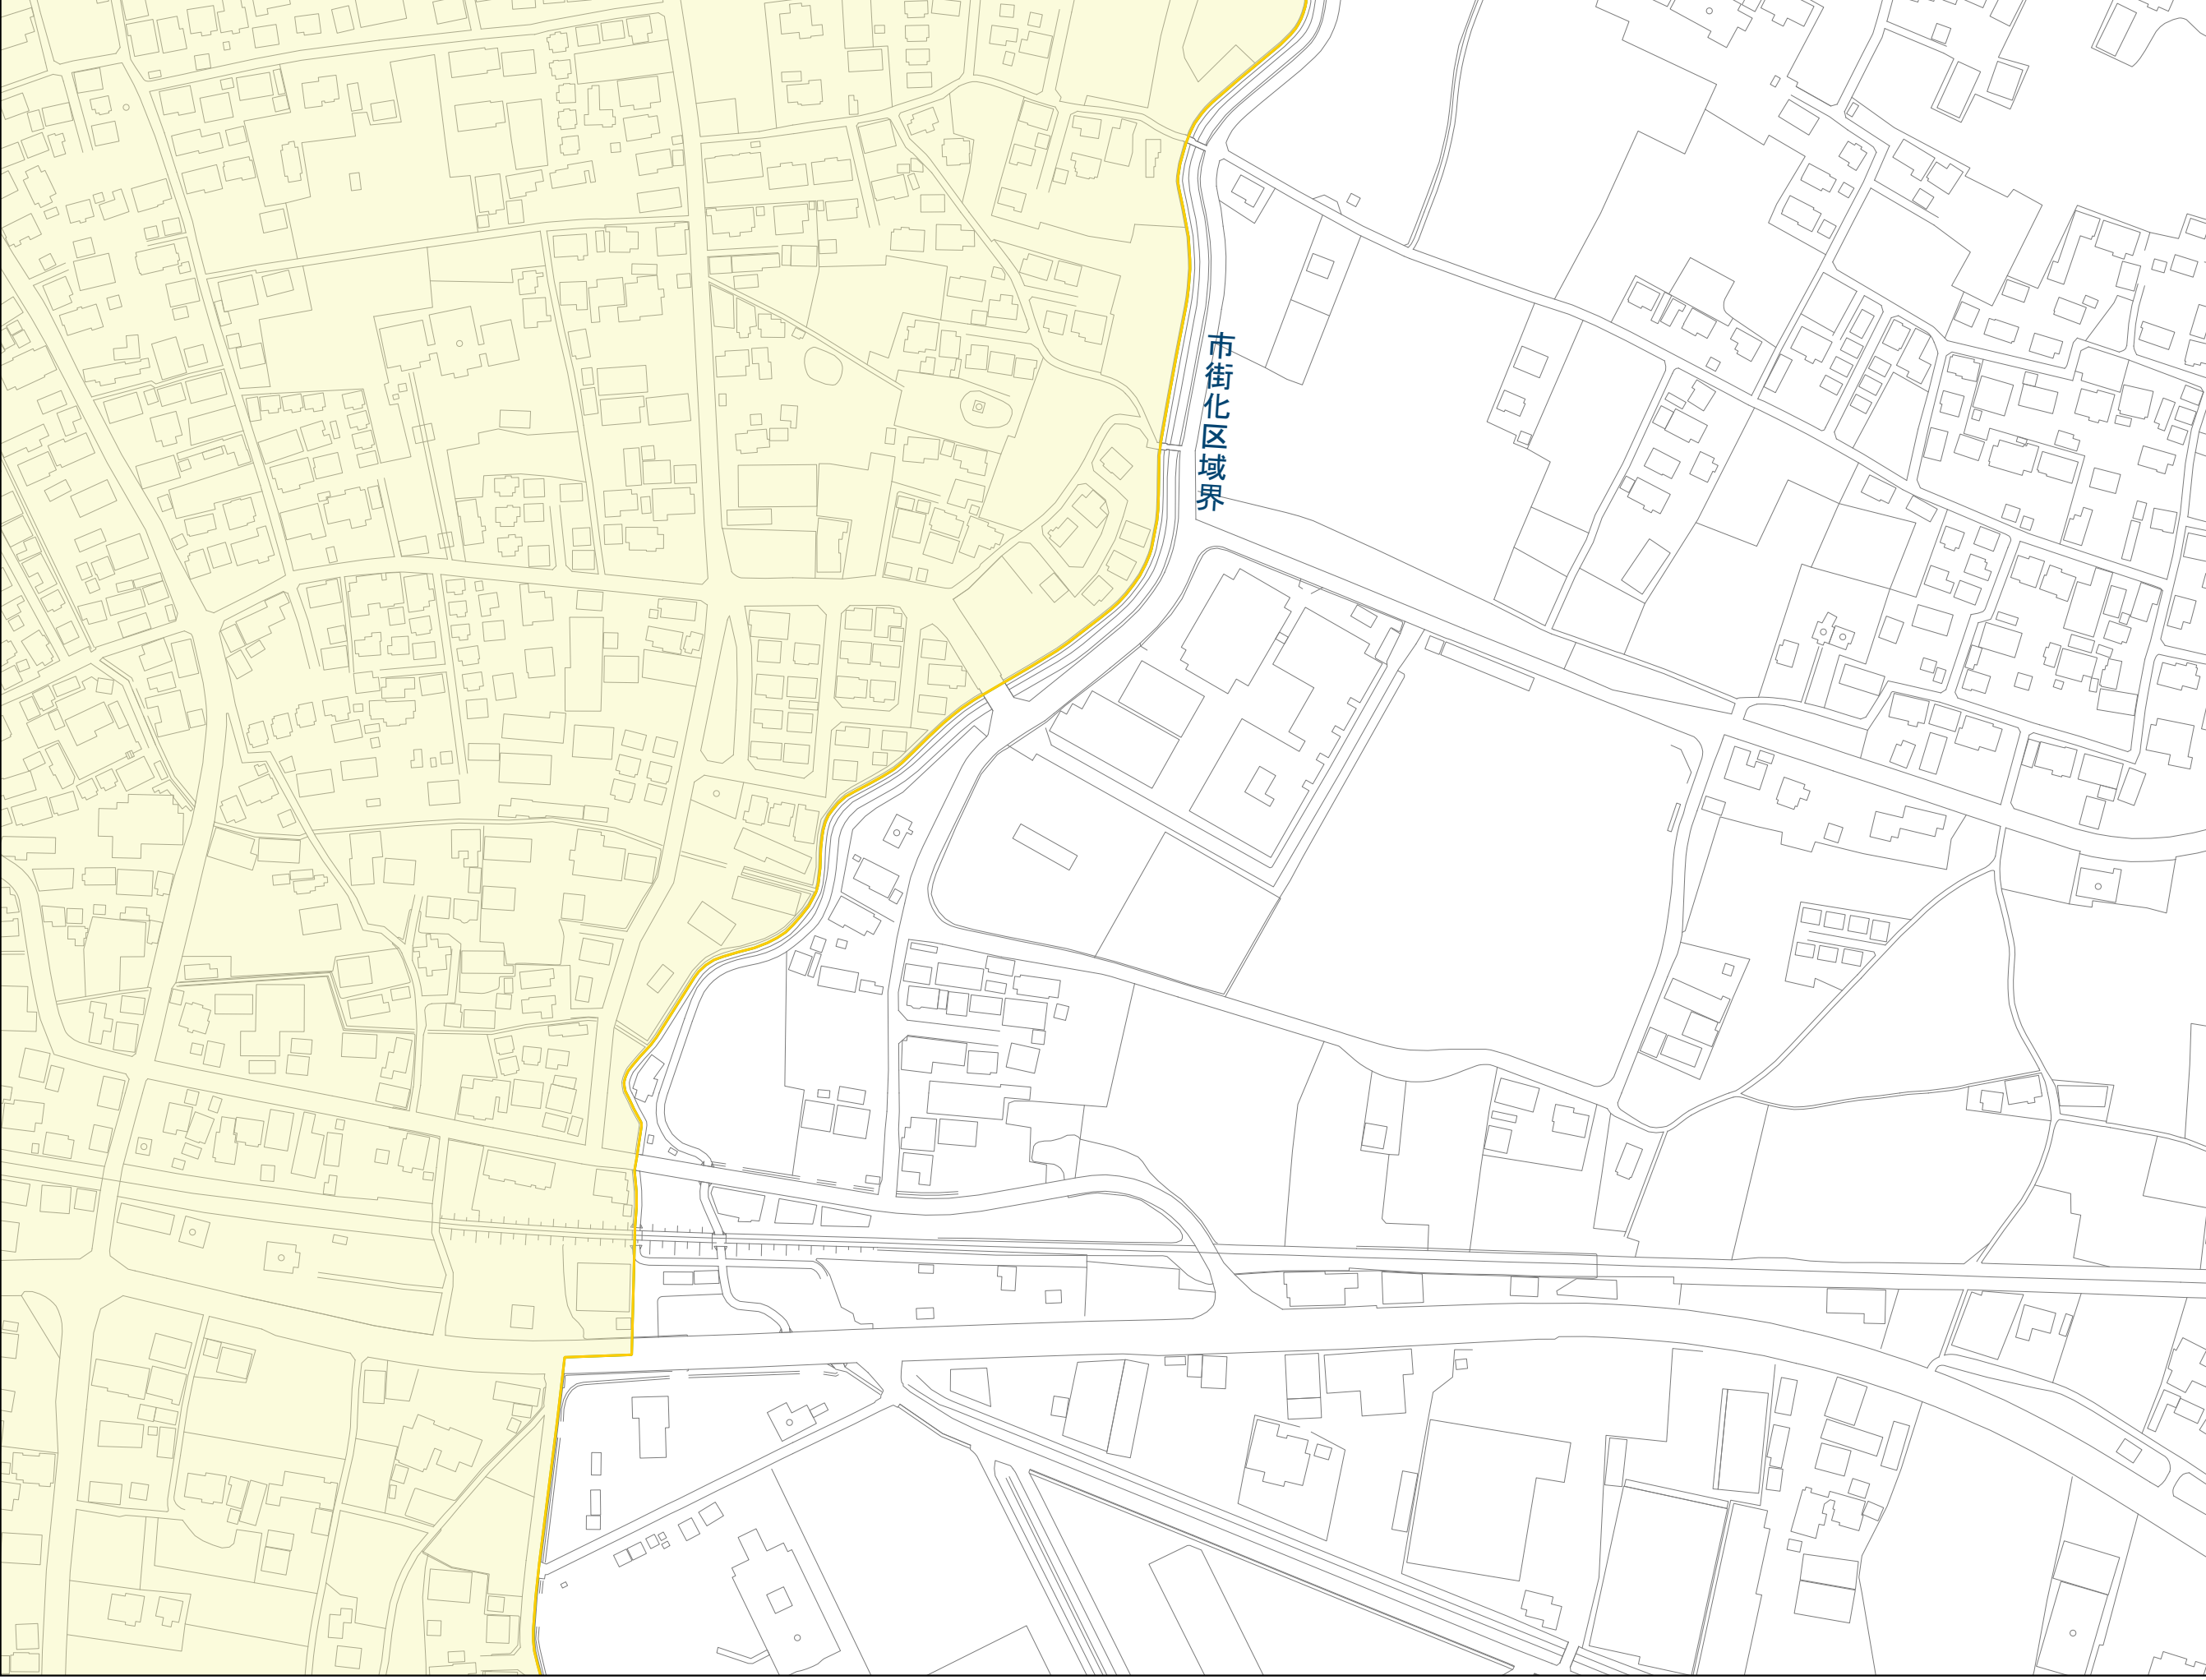

0 100 200 300 400 500 m

(A3 : 1/2500)

凡例

- 行政界
- 居住誘導区域
- 市街化区域・用途地域