






工事対象範囲  
(外構エリアの一部は除く)




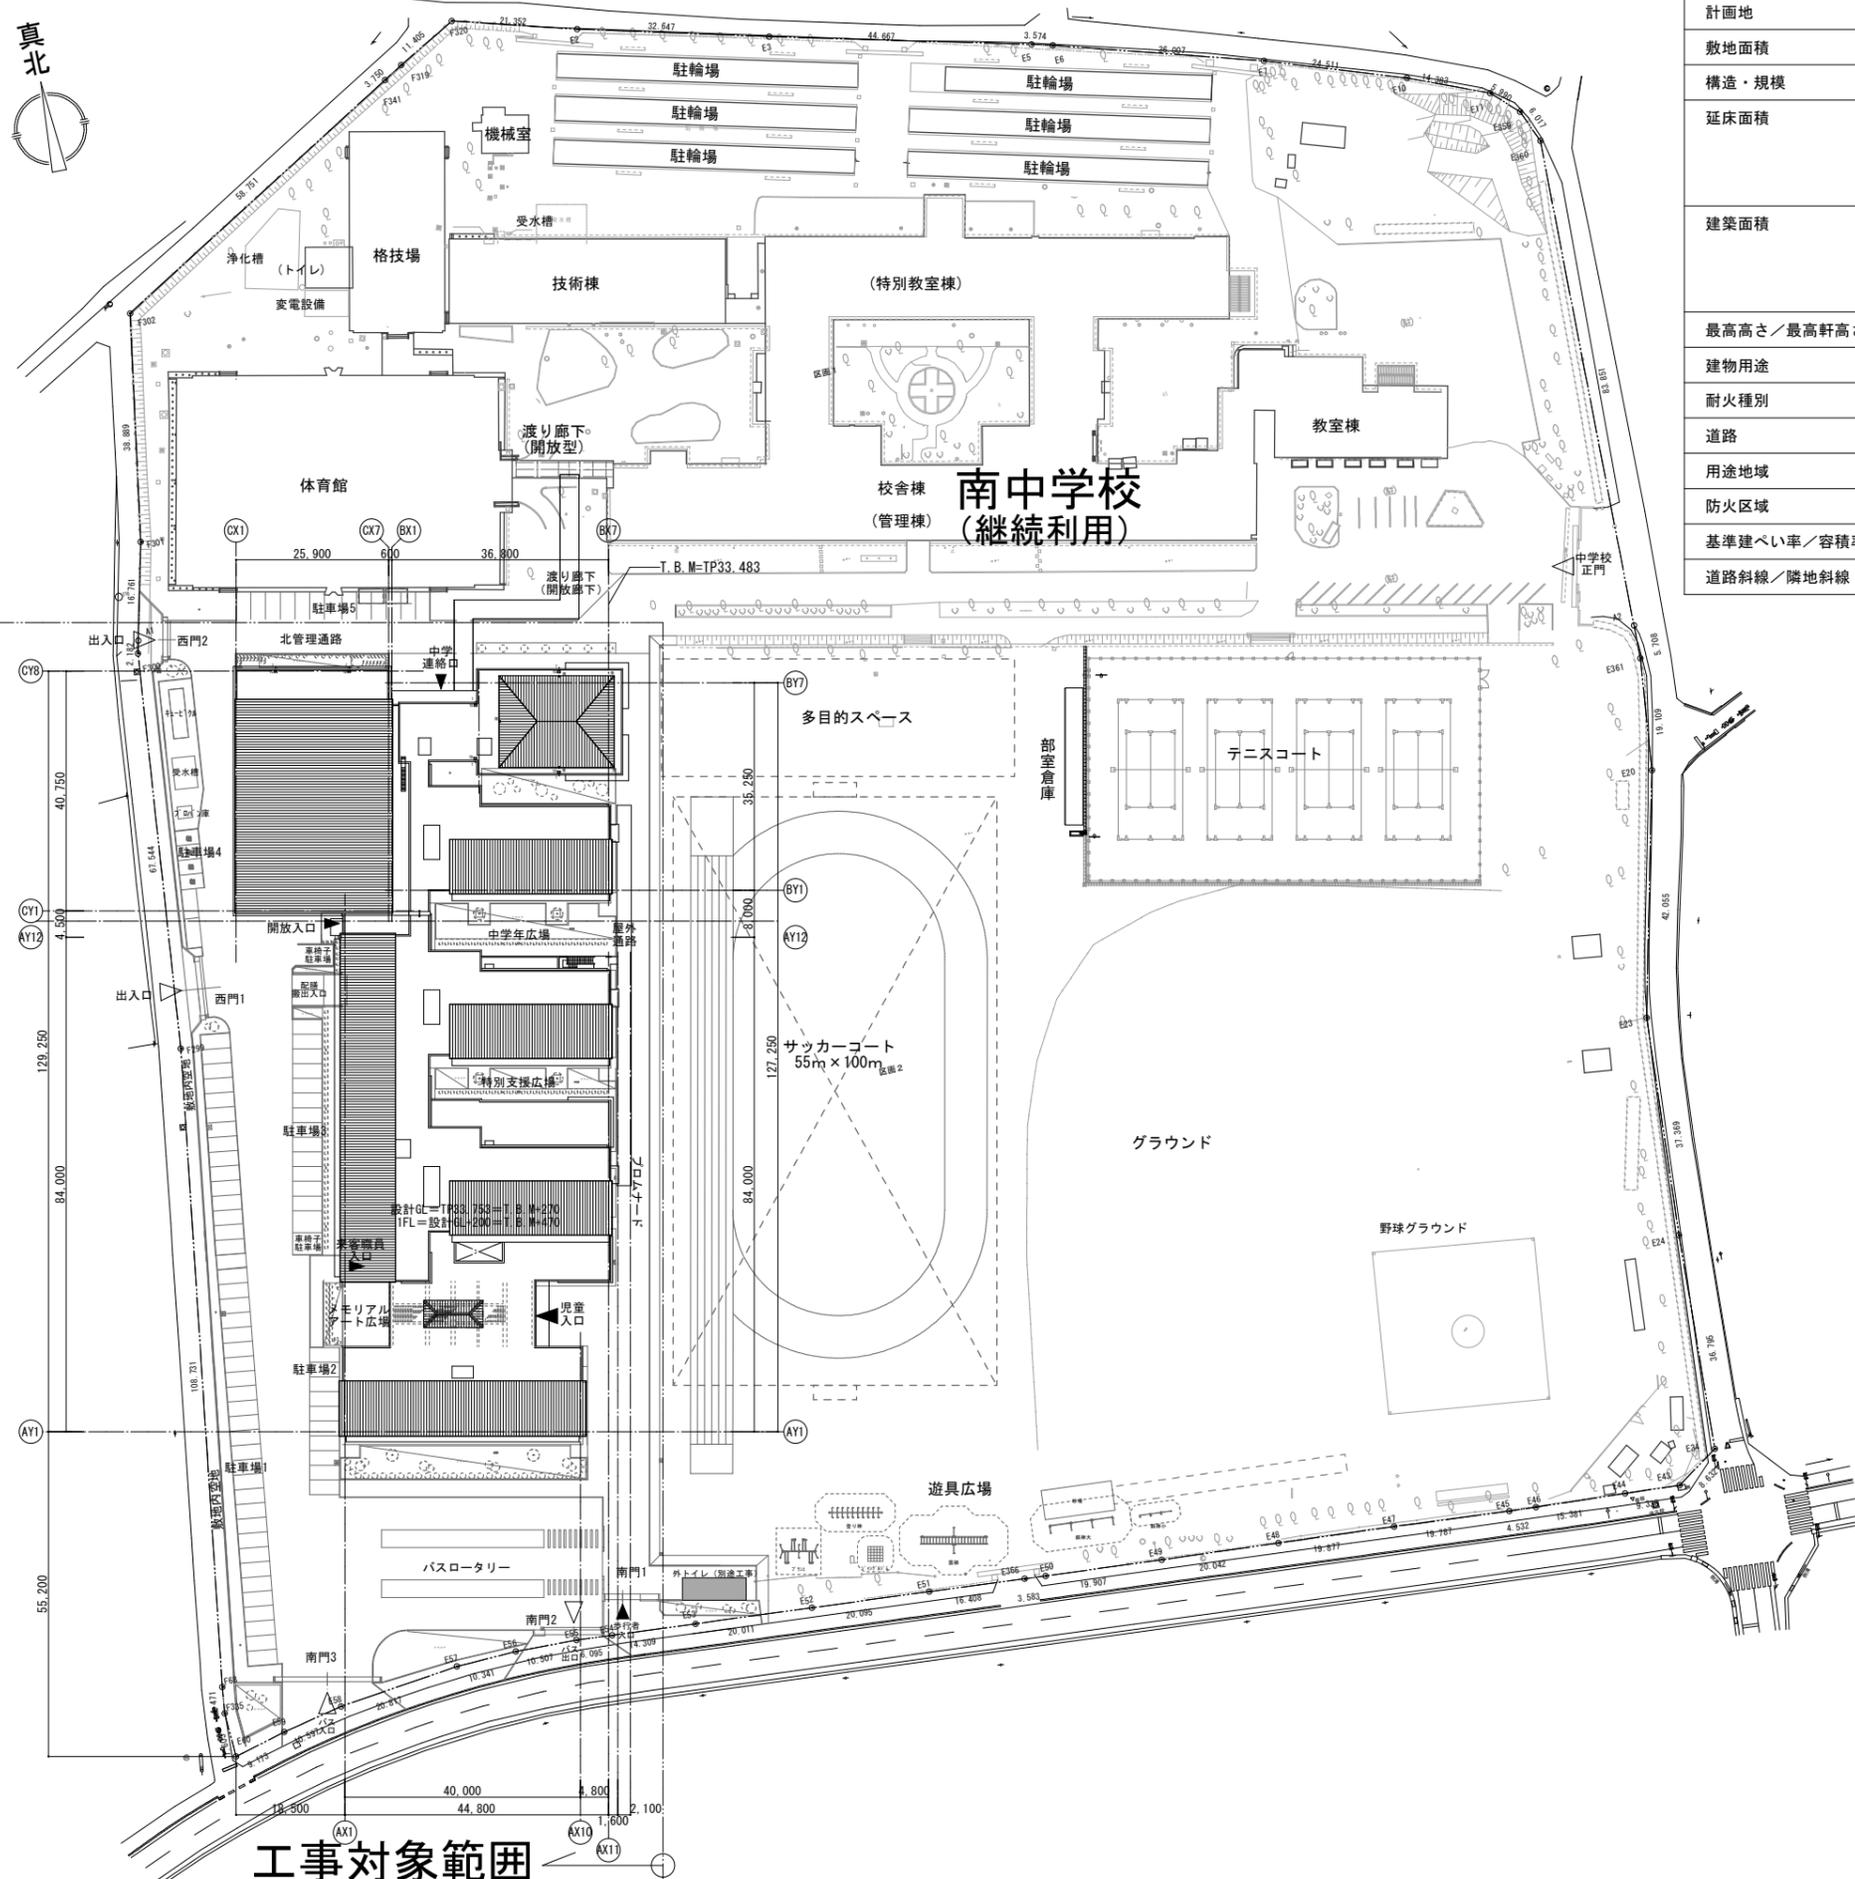


工事対象範囲

建築概要	
計画地	茨城県結城市大字大木1123番地(住所表記)
敷地面積	64,562.88㎡
構造・規模	小学校校舎：コンクリート造一部鉄骨造・地上2階
延床面積	小学校校舎： ポンプ庫(受水槽)：7.0㎡、プロパン庫：4.9㎡ 備蓄倉庫1：10.5㎡、備蓄倉庫2：9.0㎡
建築面積	小学校校舎：5,720.30㎡、渡り廊下：111.08㎡ 計 ポンプ庫(受水槽)：7.0㎡、プロパン庫：4.9㎡ 備蓄倉庫1：10.5㎡、備蓄倉庫2：9.0㎡ 5,862.78㎡
最高高さ/最高軒高さ	11.70m/11.40m
建物用途	小学校
耐火種別	耐火建築物(小学校校舎)
道路	南面幅員8m
用途地域	市街化調整区域
防火区域	指定なし
基準建ぺい率/容積率	60%/200%
道路斜線/隣地斜線	道路斜線：適用距離20m 勾配1.5/隣地斜線：20m+勾配1.25

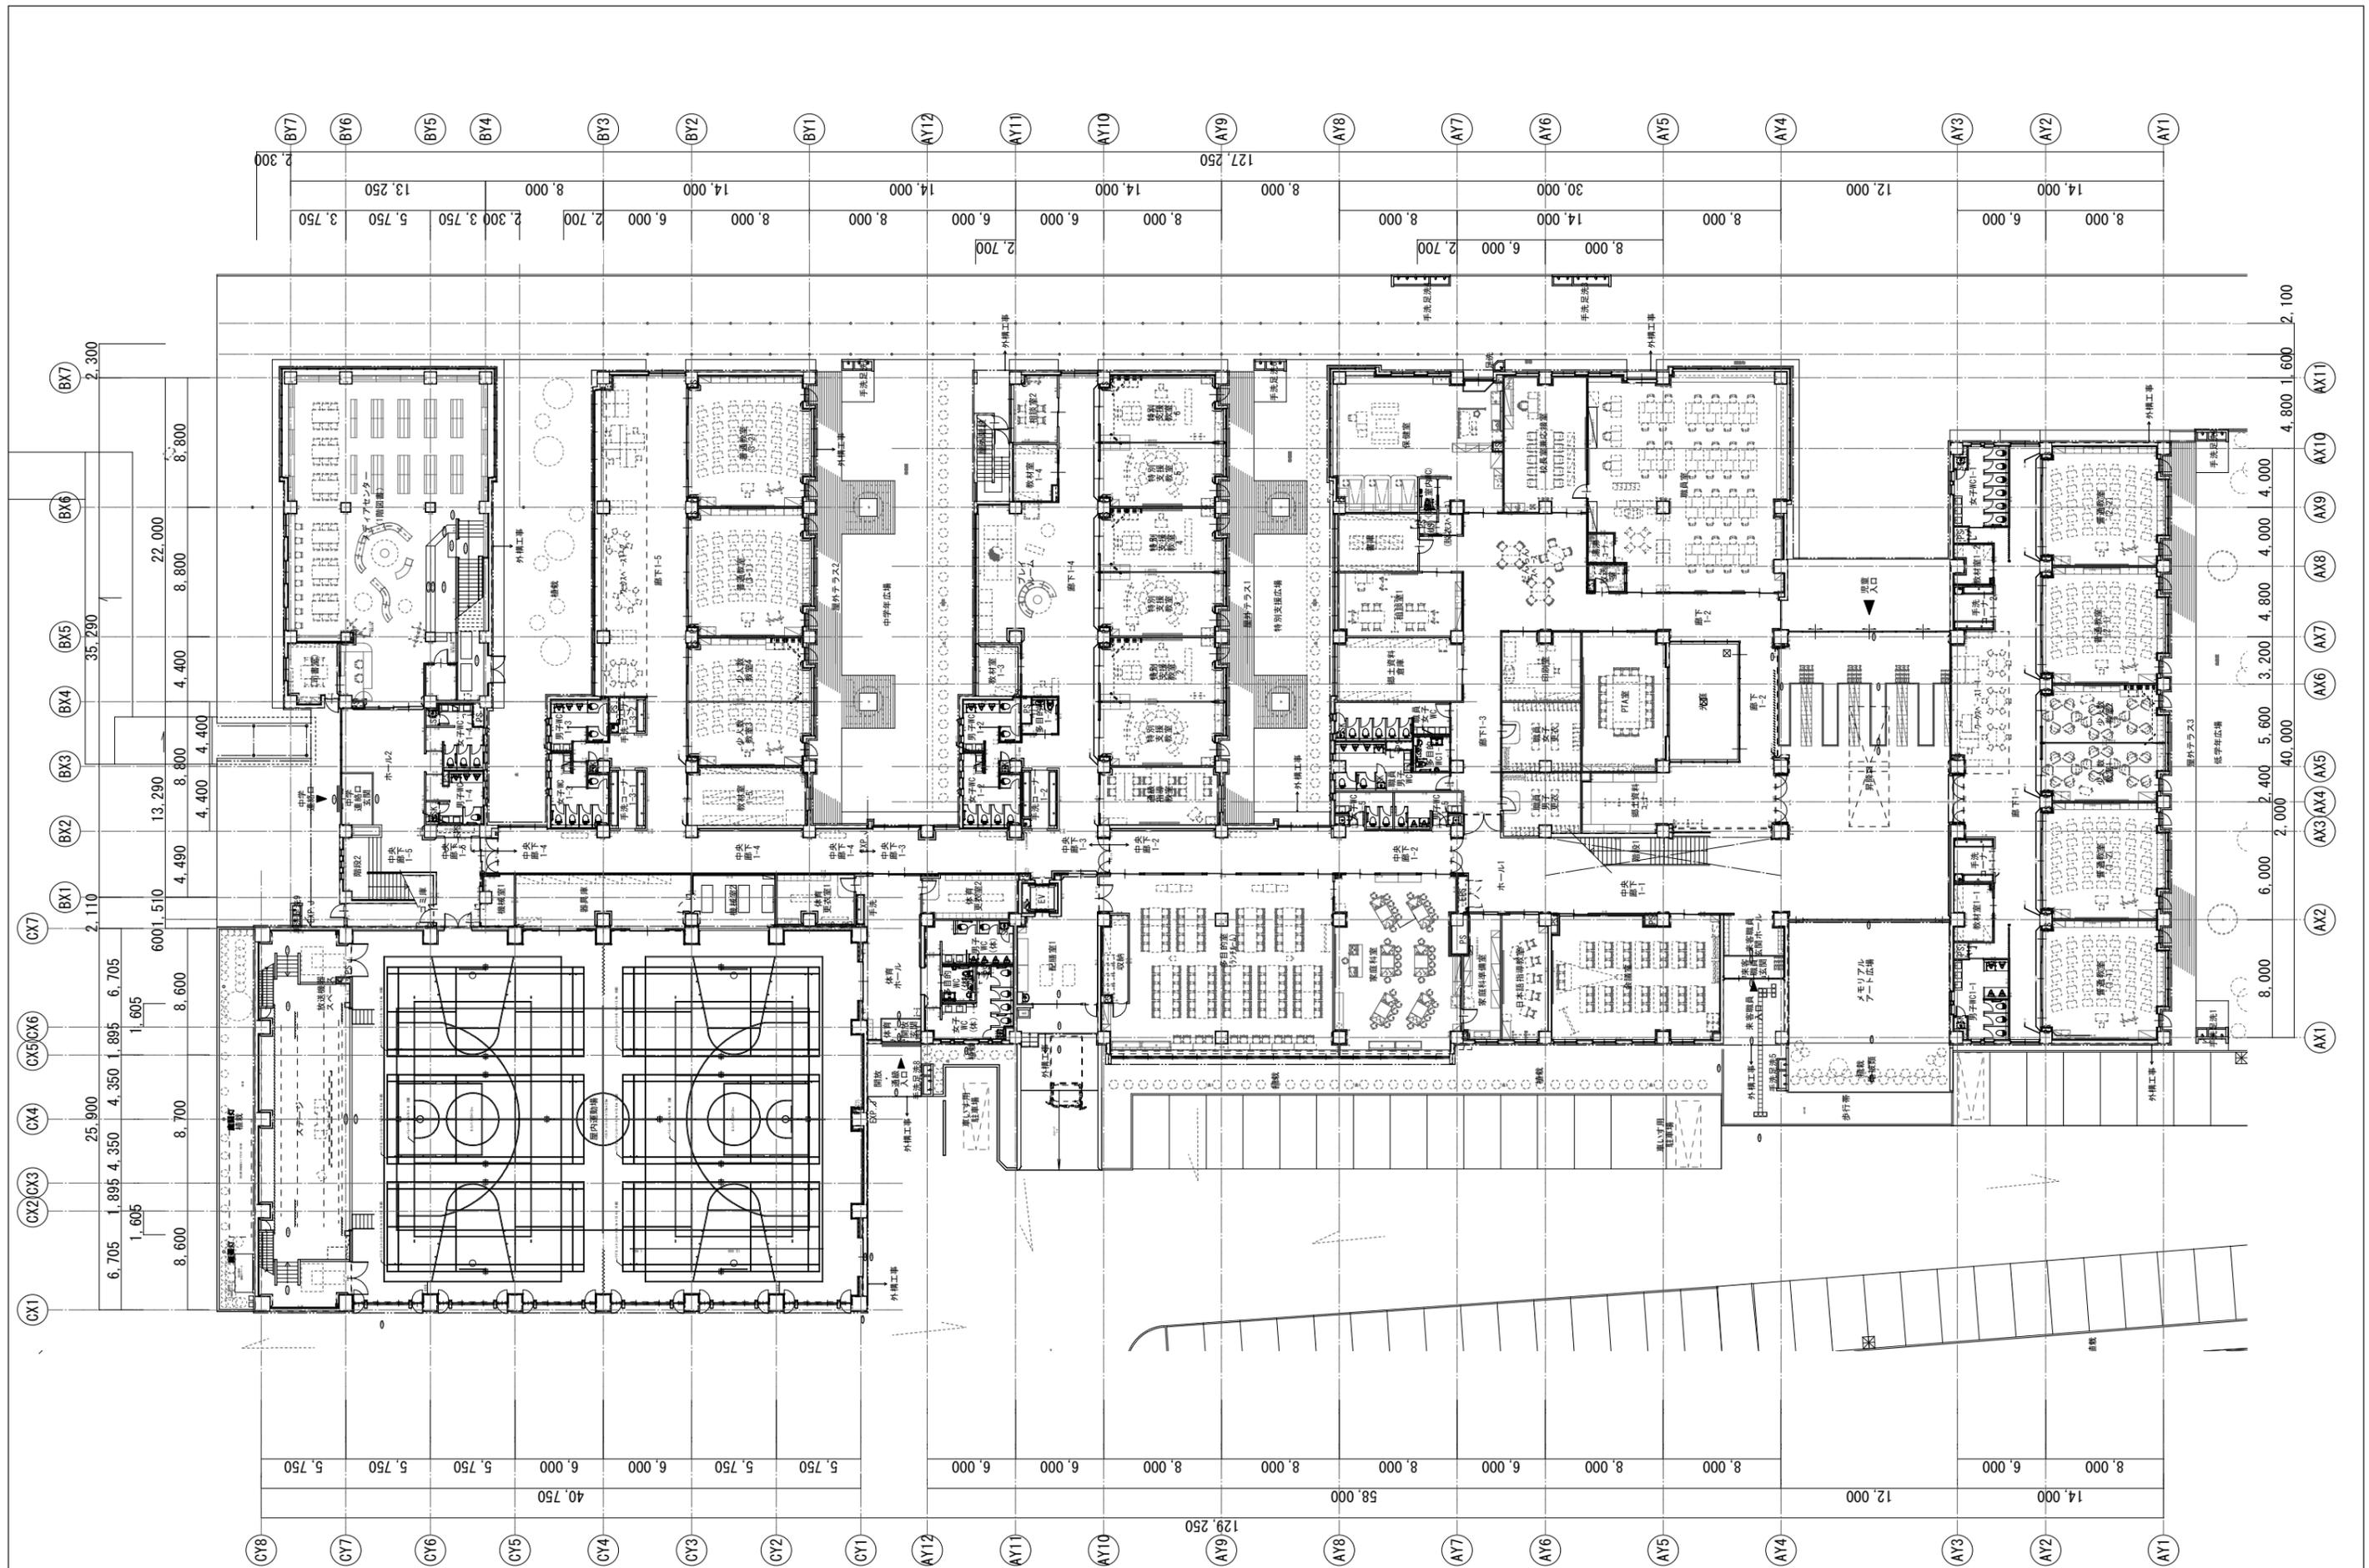

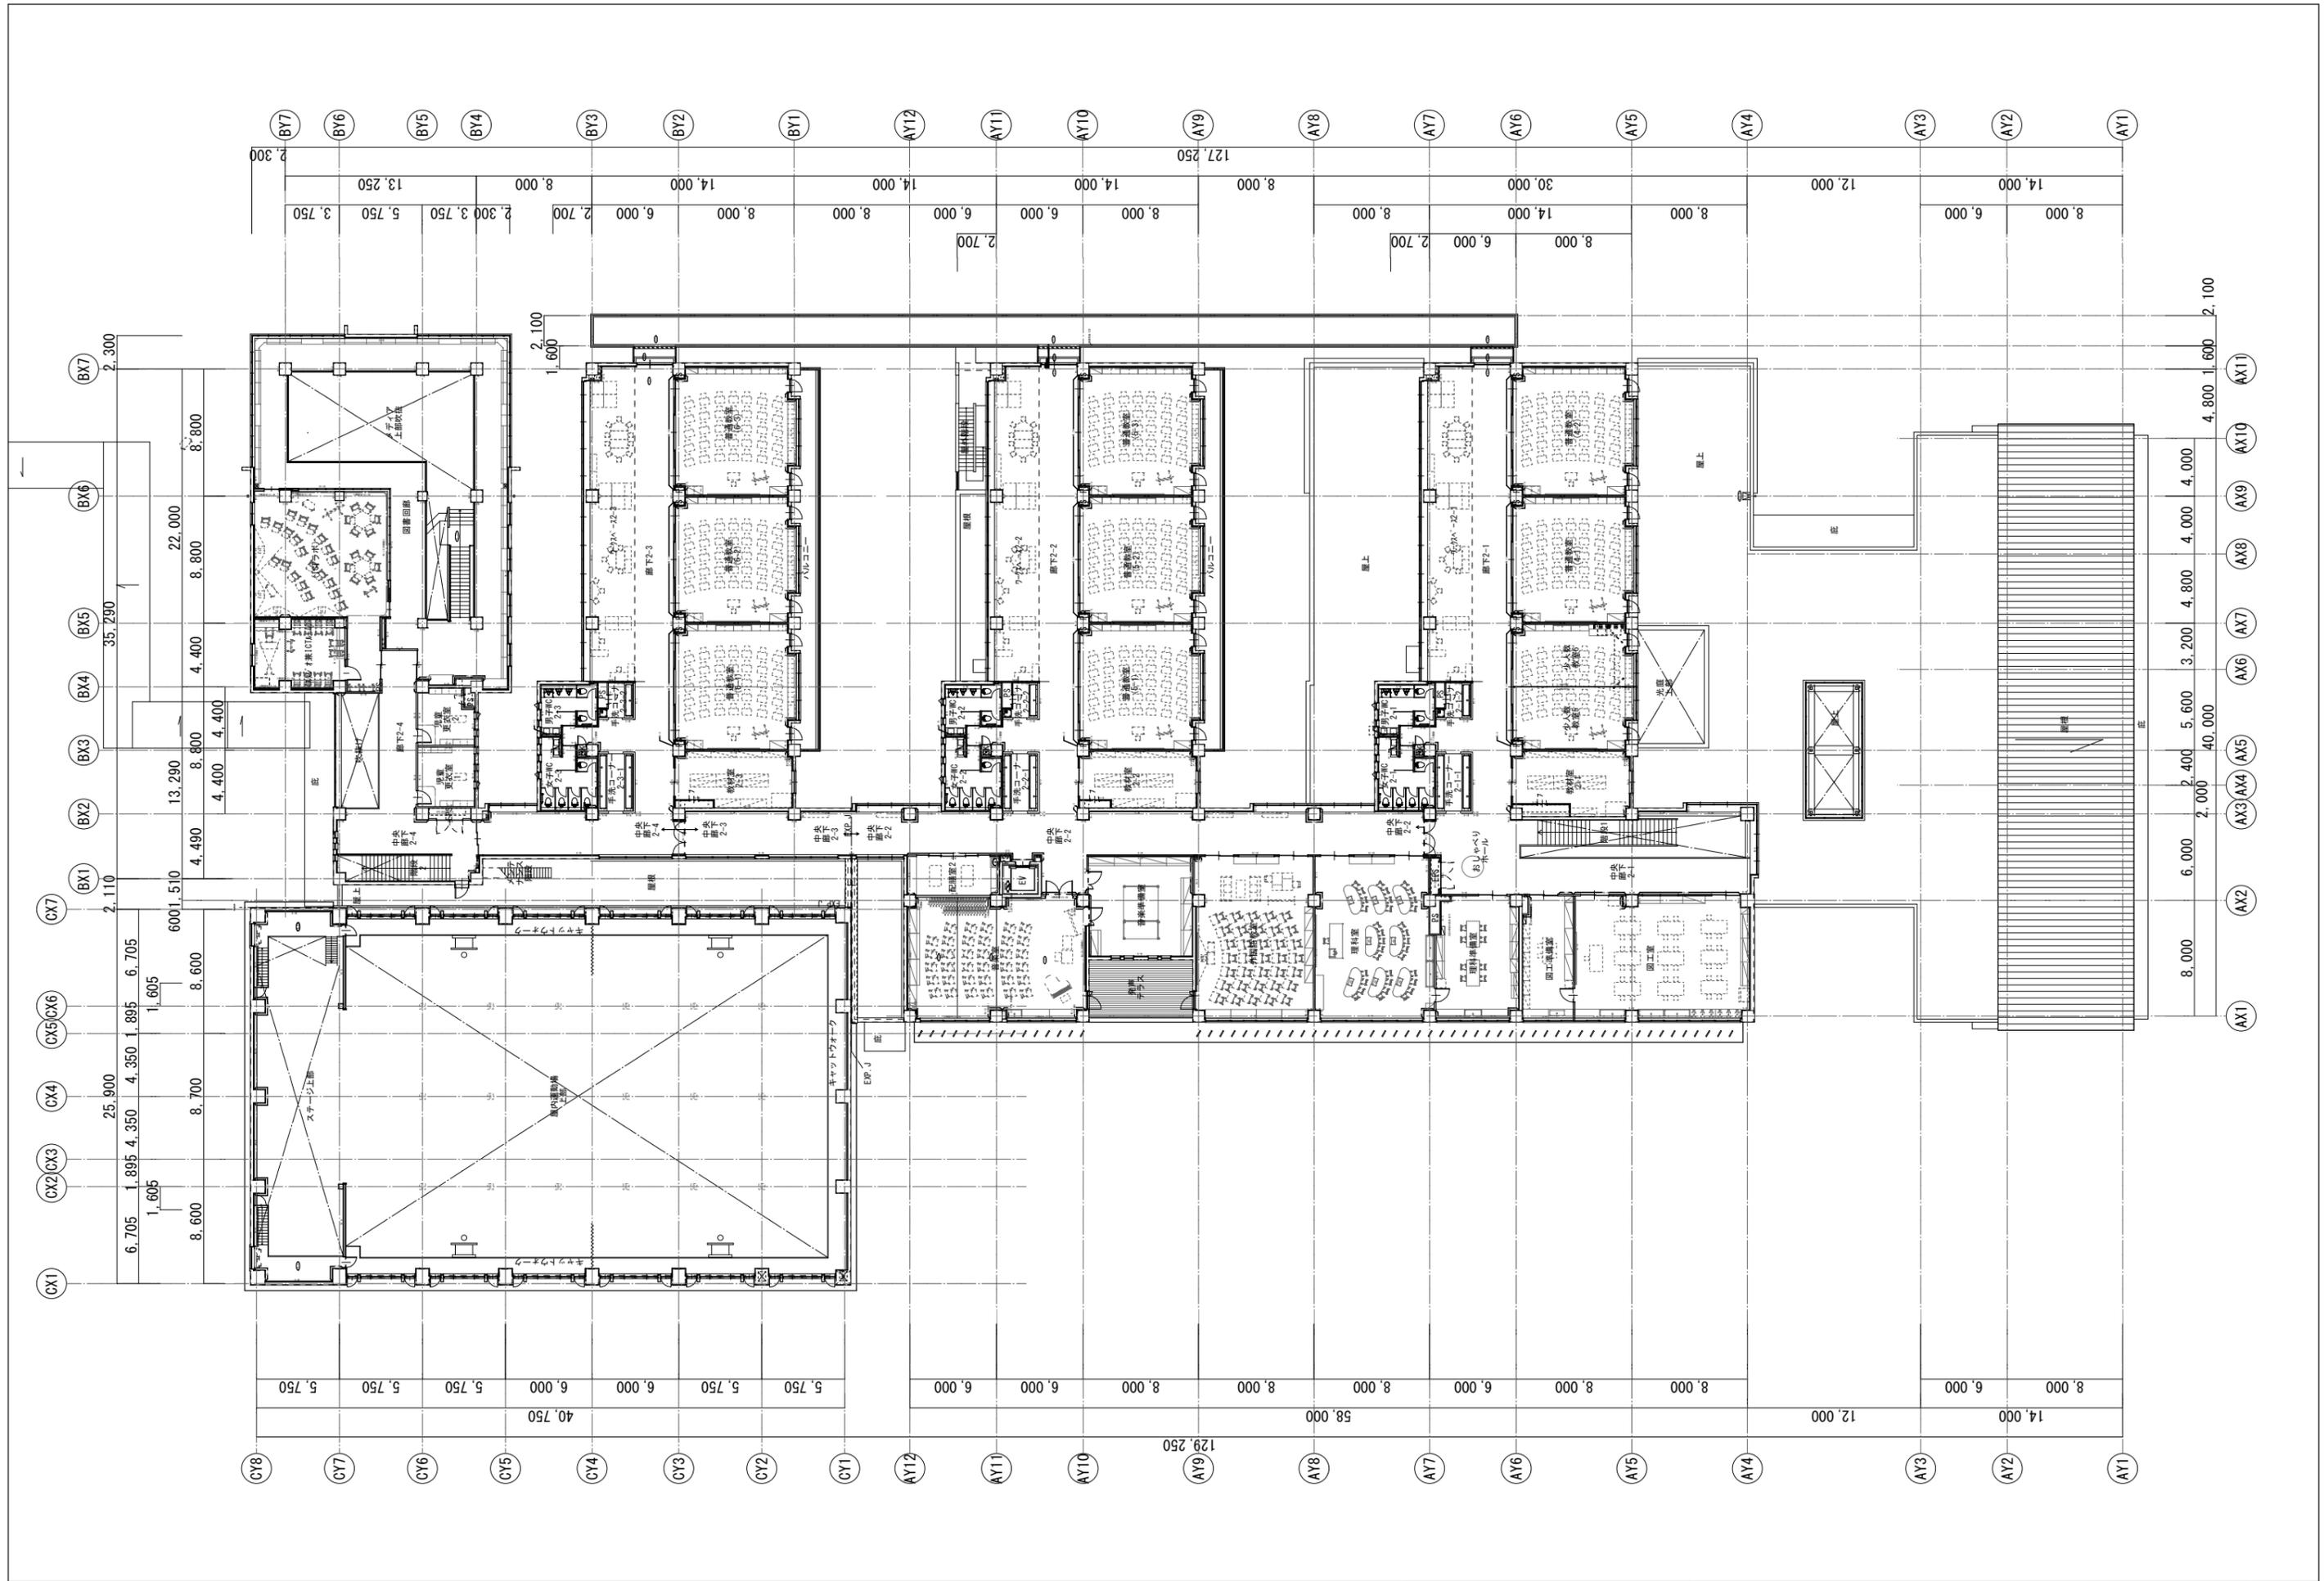


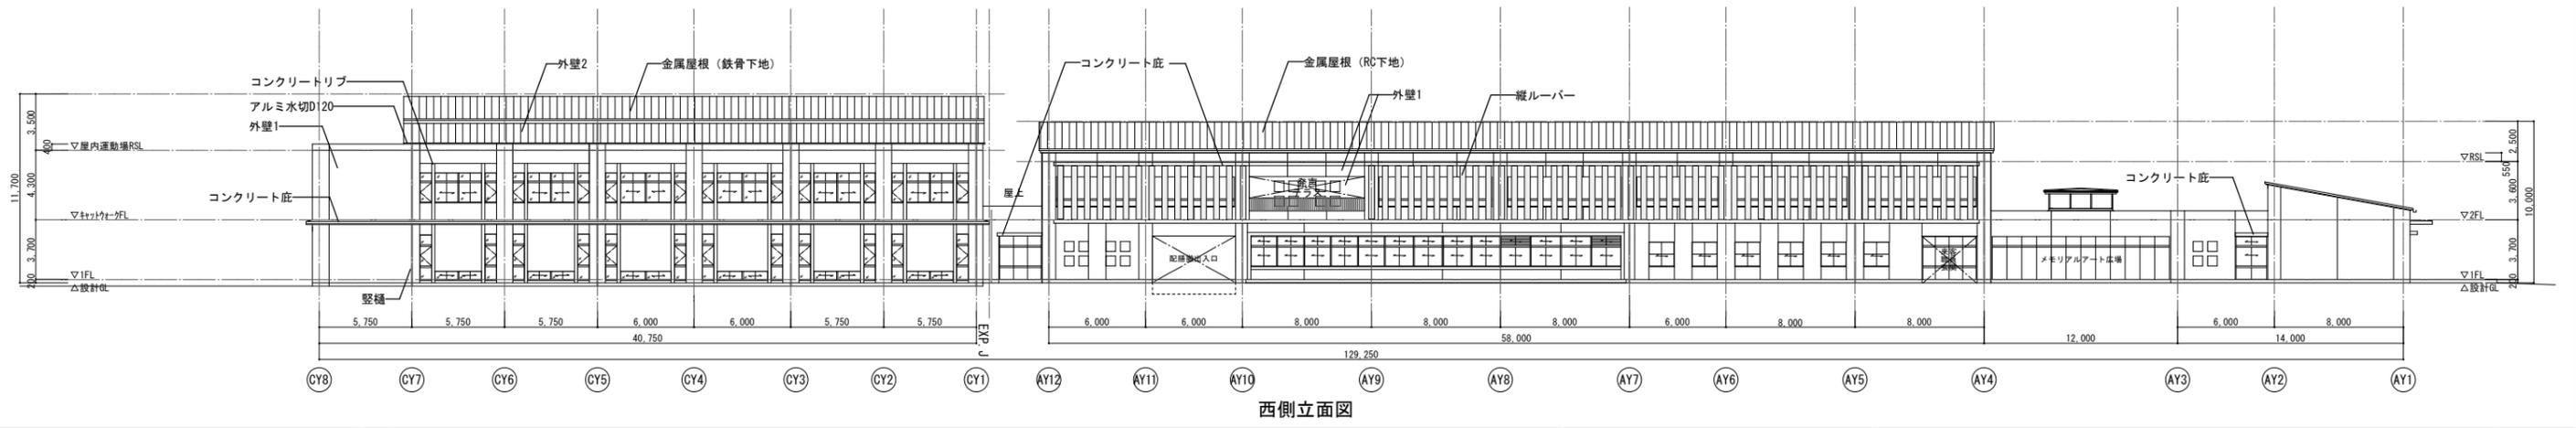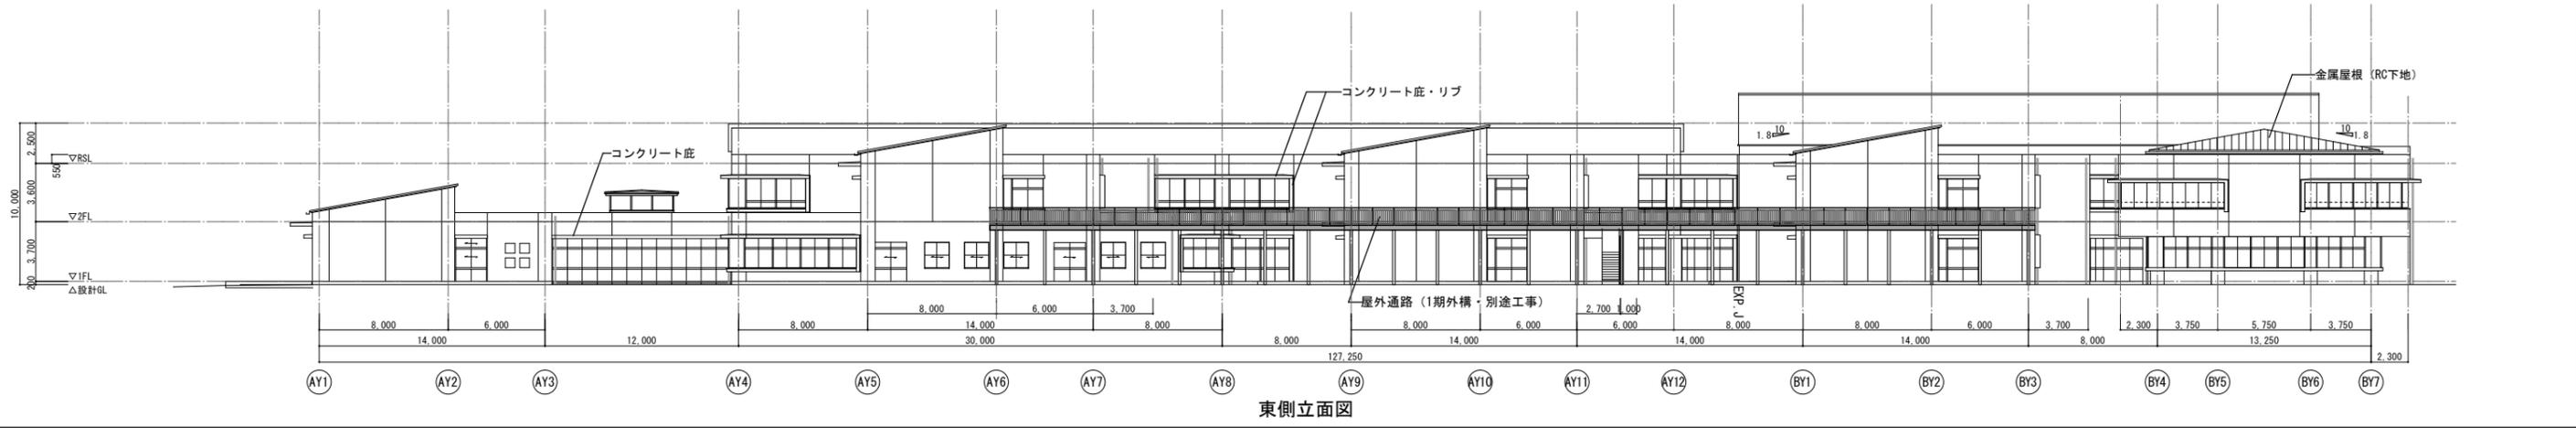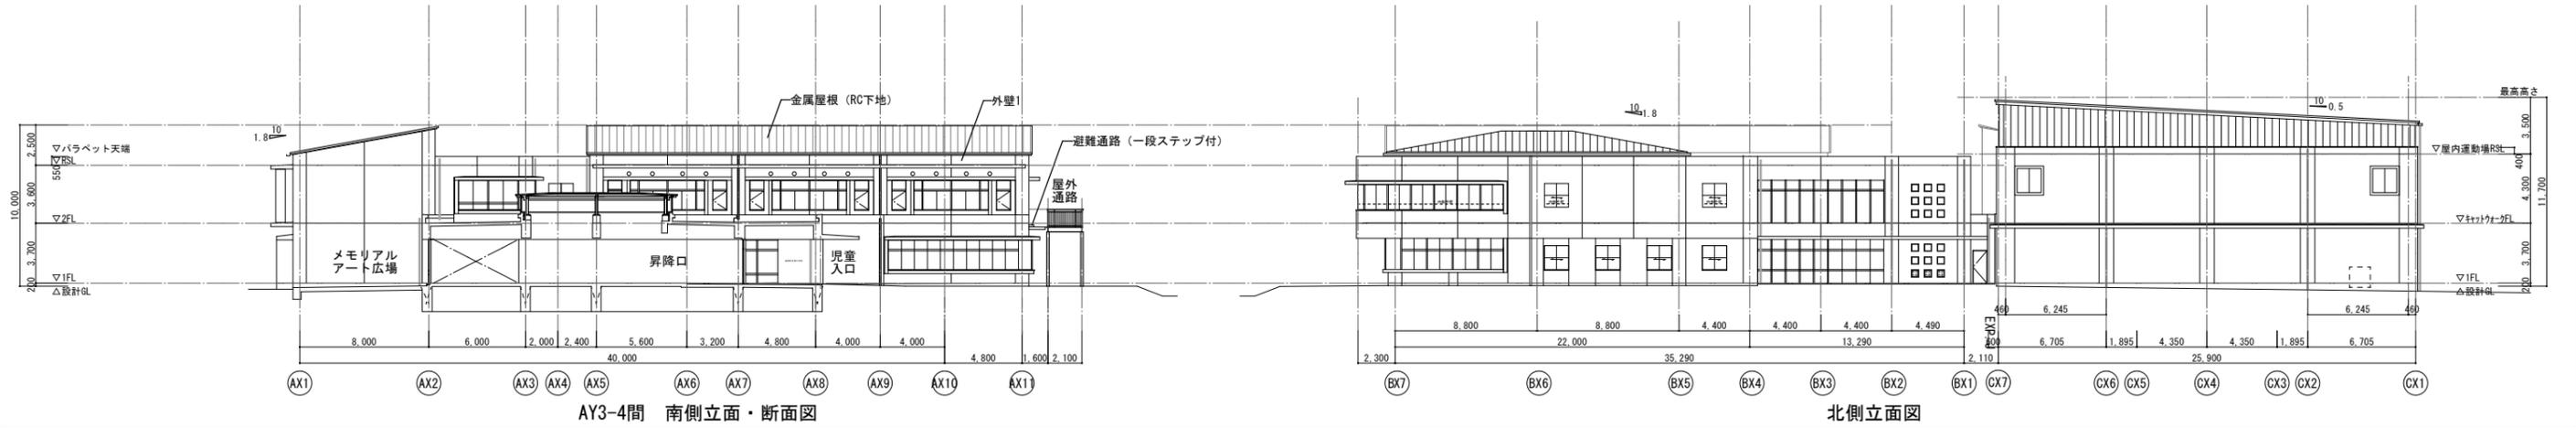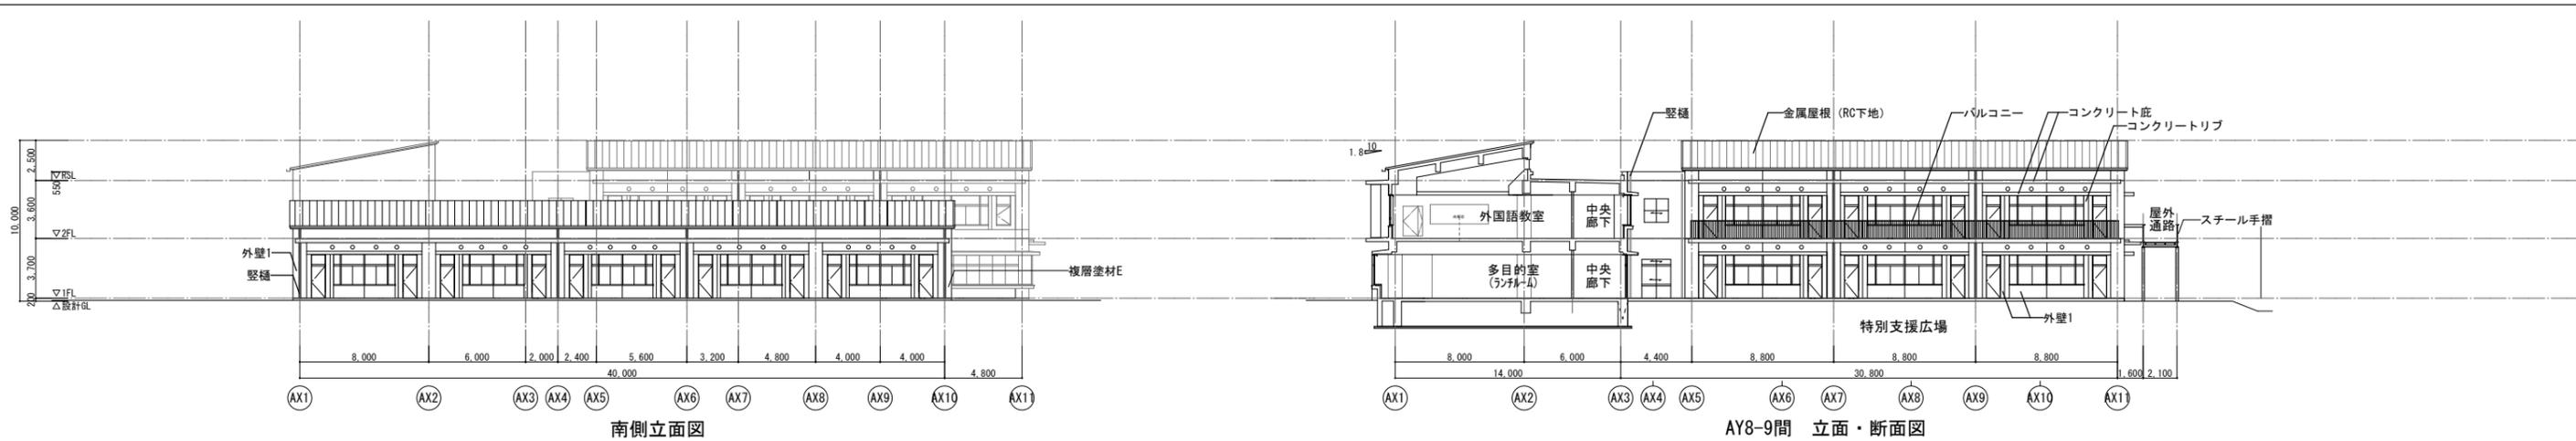

T : 縦樋 特記なき限りバンドレスアルミ製 100φ	外壁1
	外壁2
	金属屋根 (RC下地)
	金属屋根 (鉄骨下地)
	コンクリート庇 (リブ)

株式会社 桂設計 茨城事務所  
 KATSURA SEKKEI IBARAKI INC.  
 一級建築士登録第290258号 中山宛

工事名 結城南中学校区新設小学校建設工事  
 図面名 立断面図  
 縮尺 1/200 (A1)  
 1/400 (A3)  
 図面番号 4/5

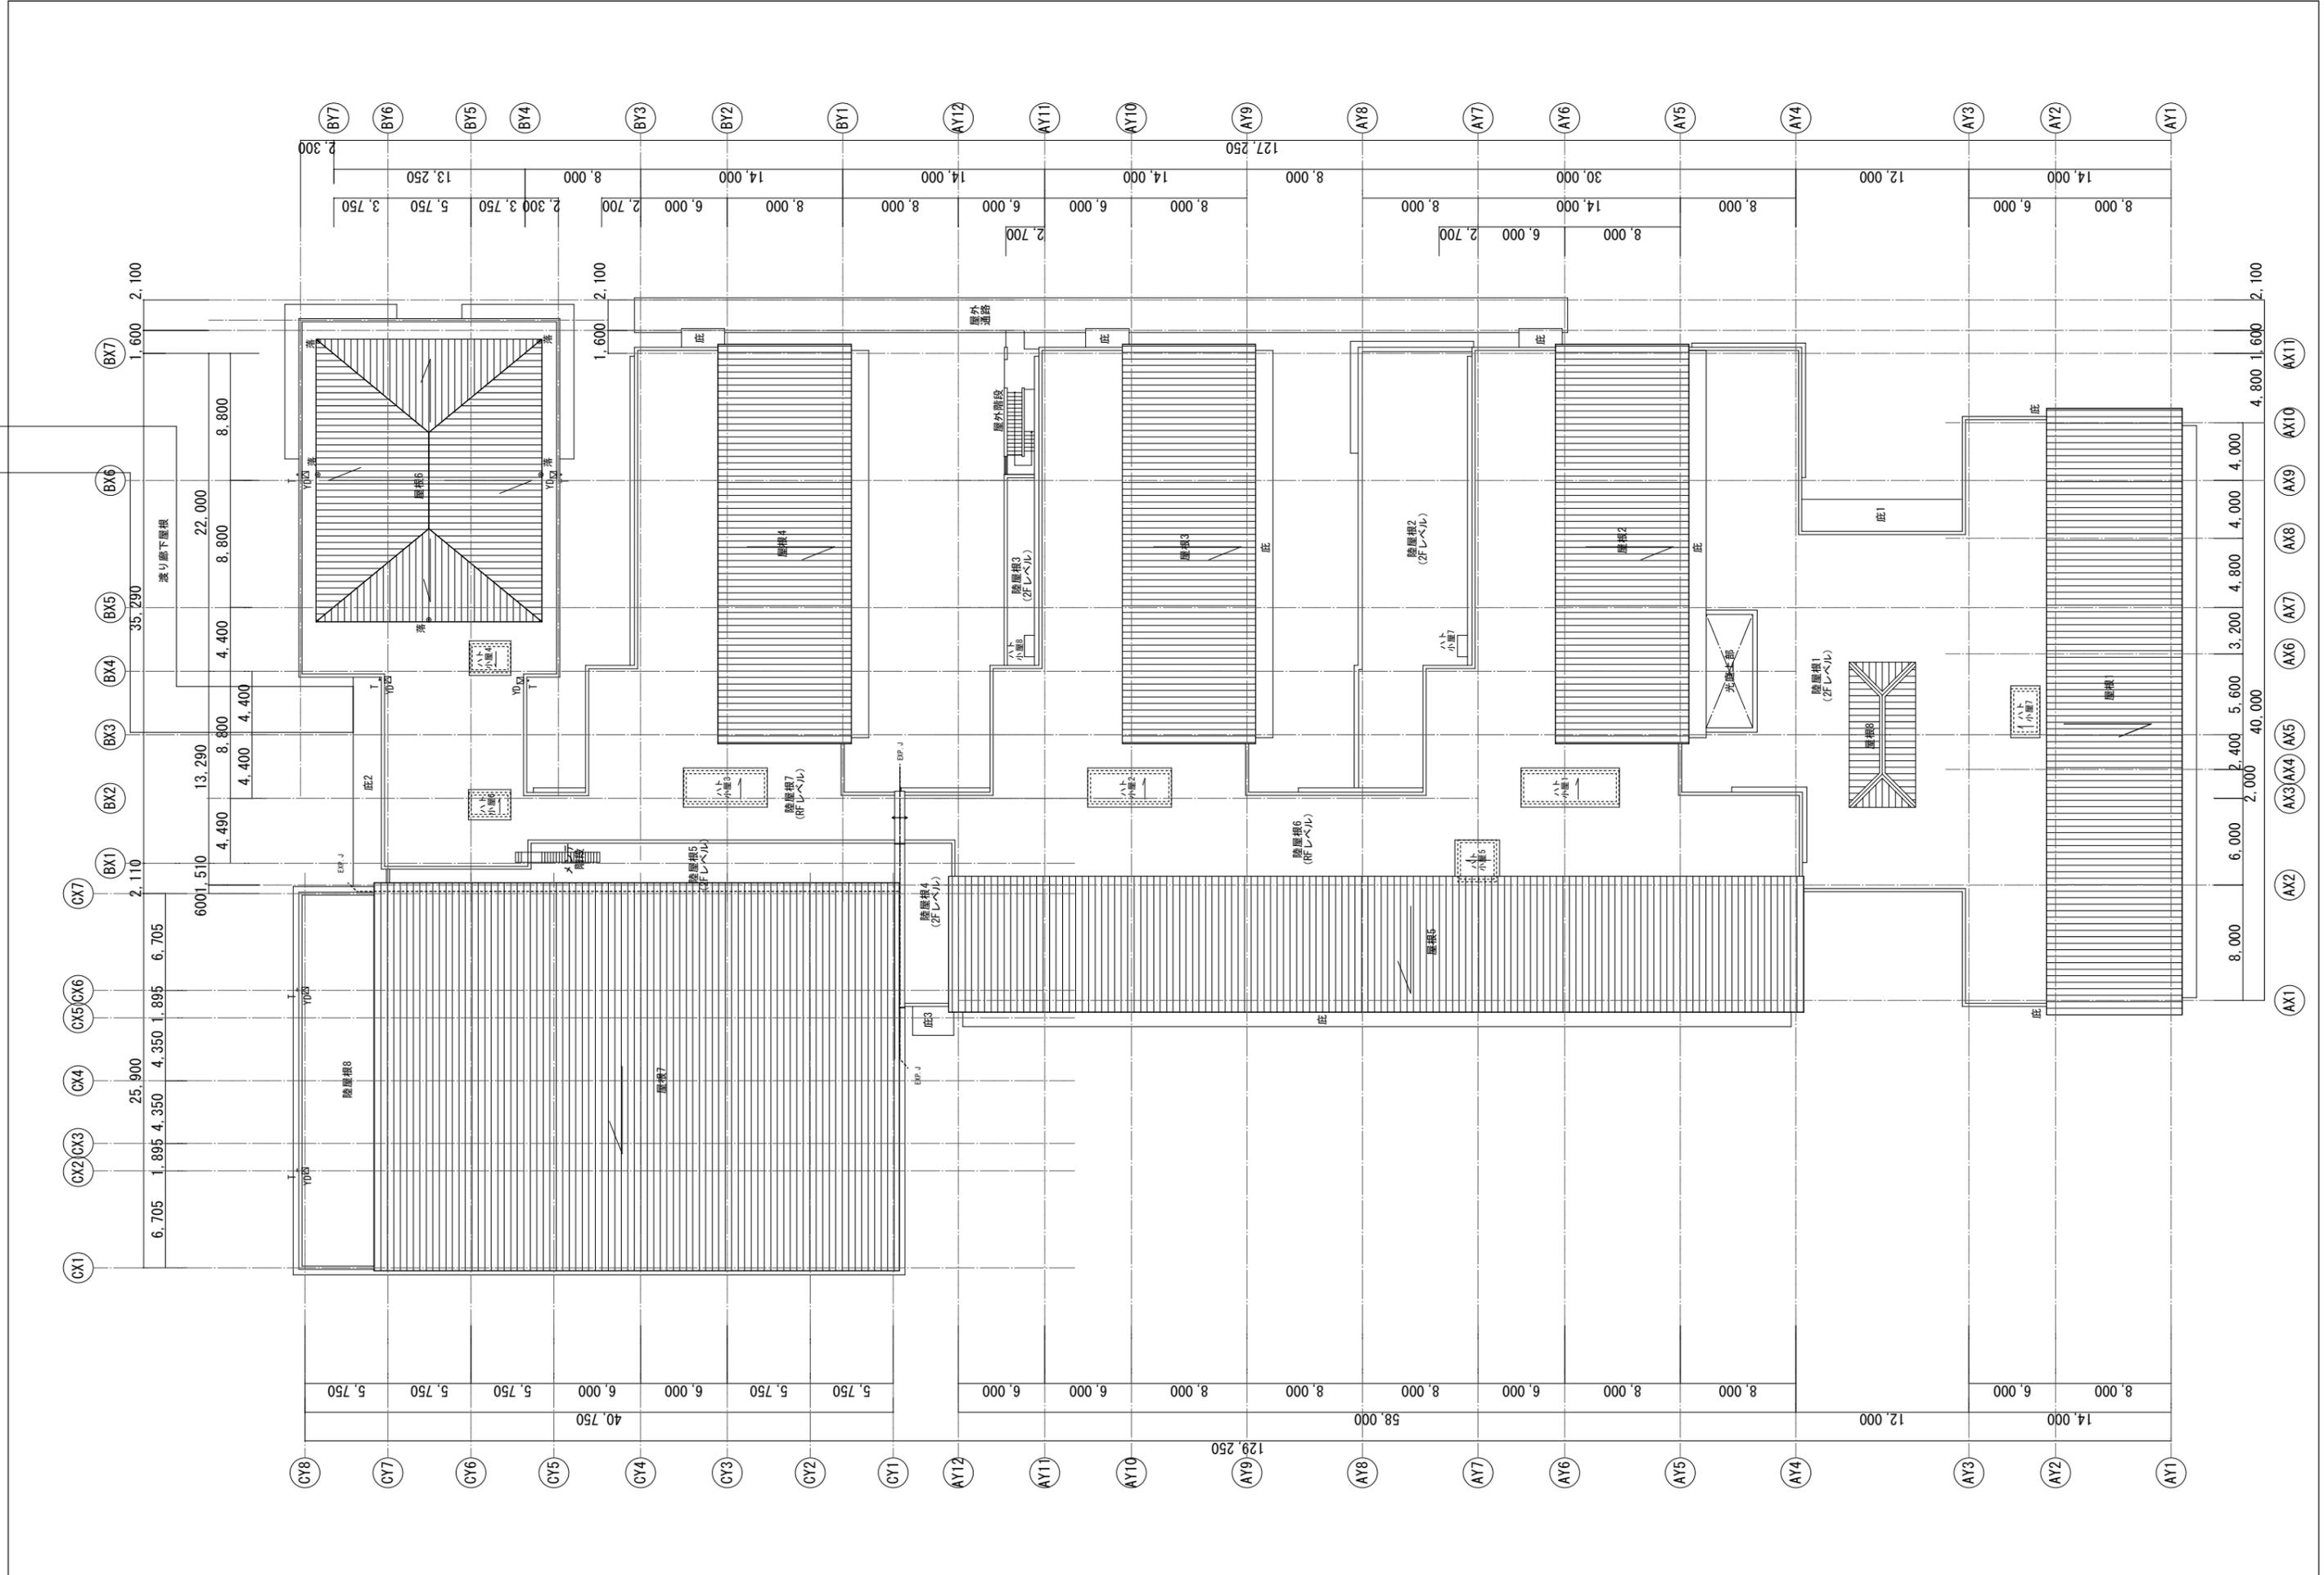

● 落し口  
 ・ T : 縦樋 特記なき限りバンドレスアルミ製 100φ  
 □ YD : 横引ドレン  
 □ RD : ルーフドレン  
 □ CD : 中継ドレン

株式会社 桂設計 茨城事務所  
 KATSURA SEKKEI IBARAKI INC.  
 KATSURA 一級建築士登録第290258号 中山 究

工事名 結城南中学校区新設小学校建設工事  
 図面名 屋根伏図

縮尺 1/200 (A1)  
 1/400 (A3)

図面番号 5/5